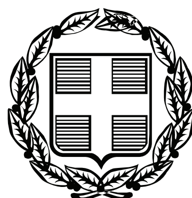


ΕΦΗΜΕΡΙΣ ΤΗΣ ΚΥΒΕΡΝΗΣΕΩΣ

ΤΗΣ ΕΛΛΗΝΙΚΗΣ ΔΗΜΟΚΡΑΤΙΑΣ

ΤΕΥΧΟΣ ΤΕΤΑΡΤΟ **Αρ. Φύλλου 273**

19 Ιουνίου 2007

ΑΠΟΦΑΣΕΙΣ

Αριθμ. 7388

Καθορισμός των ορίων Αιγιαλού - Παραλίας στην περιοχή «Ξύγκια» του Δ.Δ. Ορθονιών, Δήμου Ελατίων, Νομού Ζακύνθου.

Ο ΓΕΝΙΚΟΣ ΓΡΑΜΜΑΤΕΑΣ
ΠΕΡΙΦΕΡΕΙΑΣ ΙΟΝΙΩΝ ΝΗΣΙΩΝ

Έχοντας υπόψη:

1. Τις διατάξεις του ν. 2971/2001 (ΦΕΚ 285/τ.Α΄/19.12.2001) «Αιγιαλός, παραλία και άλλες διατάξεις».

2. Τις διατάξεις του ν.δ.439/1970 «περί συμπληρώσεως των διατάξεων περί αιγιαλού».

3. Τις διατάξεις του ν. 3200/1955 «περί διοικητικής αποκέντρωσης» όπως αυτές τροποιήθηκαν και ισχύουν σήμερα με τα ν.δ.532/1970, β.δ.704/1970, β.δ.705/1970, β.δ.192/1972, π.δ.71/1984, π.δ.347/1986, ν.2026/1992 και π.δ.97/1993.

4. Τις διατάξεις του άρθρου 19 παραγ. 5 του ν.2344/1995, του άρθρου 52 παραγ. 6 του ν.2218/1994, του άρθρου 4 παραγ. 7 του ν.2240/1994, δυνάμει των οποίων αρμοδιότητες του Υπουργείου Οικονομικών που είχαν μεταβιβαστεί στους Νομάρχες, ανήκουν στον Περιφερειακό Δ/ντή, σε συνδυασμό με αυτές του άρθρου 14 παραγ. 2 του ν. 2399/1996 με τις οποίες προβλέπεται η κατάργηση των θέσεων των Περ/κων Δ/ντων, οι αρμοδιότητες πλέον του οποίου περιήλθαν στο Γ.Γ. της Περιφέρειας.

5. Τις διατάξεις του τέταρτου εδαφίου της παραγ. 2 του άρθρου 1 και της παραγ. 6 του ιδίου άρθρου του ν. 2503/1997 «Διοίκηση, Οργάνωση, Στελέχωση της Περιφέρειας, ρύθμιση θεμάτων για την Τοπική Αυτοδιοίκηση και άλλες διατάξεις» (ΦΕΚ 107/τ.Α΄) σύμφωνα με τις οποίες οι Περιφερειακές Υπηρεσίες του Υπουργείου Οικονομικών, που συγκροτούσαν την Περιφερειακή Διοίκηση του Νομού ή της Νομαρχίας, δεν υπήχθησαν στην ενιαία οργανική μονάδα της Περιφέρειας, ούτε καταργήθηκαν, αλλά αποτελούν από 1.9.1997 Υπηρεσίες του Υπουργείου Οικονομικών.

6. Το υπ’ αριθμ. 28979/31.7.1997 έγγραφο της Δ/νσης Διοίκησης του Υπουργείου Εσωτερικών, Δημ. Διοίκησης και Αποκέντρωσης, σύμφωνα με το οποίο οι αρμοδιότητες του Γενικού Γραμματέα της Περιφέρειας σε θέματα Υπηρεσιών του Υπουργείου Οικονομικών, μεταφέρονται από 1.9.1997 στον Υπουργό Οικονομικών.

7. Την υπ’ αριθμ. 37930/ΔΙΟΕ1264/14.10.2005 (ΦΕΚ 1432/τ.Β΄/2003, καθώς και την τροποποίηση την υπ’ αριθμ. 5733/ΔΙΟΕ/179/9.2.2006 (ΦΕΚ 204 τ.Β΄) κοινή απόφαση των Πρωθυπουργού και Υπουργού Οικονομικών, περί καθορισμού αρμοδιοτήτων των Υφυπουργών Οικονομίας και Οικονομικών.

8. Τις διατάξεις του ν. 3220/2004 (ΦΕΚ 15/τ.Α΄/2004), με τις οποίες περιέρχονται στους Γενικούς Γραμματείς Περιφερειών, από 10.4.2001, οι αρμοδιότητες του Υπουργού Οικονομίας και Οικονομικών, οι οποίες ανήκαν ή είχαν μεταβιβαστεί στους Νομάρχες και περιήλθαν σ’ αυτούς με τις διατάξεις της παραγ. 6 του άρθρου 1 του ν.2503/1997, πλην θεμάτων ΥΔΕ.

9. Την υπ’ αριθμ. 1030067/296/Α0006/7.4.2004, εγκύκλιο της Δ/νσης Οργάνωσης του Υπουργείου Οικονομίας και Οικονομικών «Διευκρινήσεις για τις αρμοδιότητες των Υφυπουργών Οικονομίας και Οικονομικών που περιέρχονται από 10.4.2004 στους Γεν. Γραμματείς Περιφερειών».

10. Την από 16 Ιανουαρίου 2007 αίτηση του Τσουκαλά Σπυρίδωνα του Διονυσίου, με την οποία ζητείται ο καθορισμός των ορίων Αιγιαλού στην περιοχή «Ξύγκια» του Δ.Δ. Ορθονιών, Δήμου Ελατίων, Νομού Ζακύνθου.

11. Την από 25 Ιανουαρίου 2007 έκθεση, της κατά το άρθρο 3 του ν. 2971/2001 αρμόδιας Επιτροπής, για τον καθορισμό των ορίων αιγιαλού και παραλίας στην περιοχή «ξύγκια» του Δ.Δ. Ορθονιών, Δήμου Ελατίων, Νομού Ζακύνθου, του Δ.Δ. Ορθονιών, Δήμου Ελατίων Ν. Ζακύνθου.

12. Το από τον Ιανουάριο 2006, τοπογραφικό, υψομετρικό και κτηματολογικό διάγραμμα υπό κλίμακα 1:500, που έχει συνταχθεί από τον τοπογράφο μηχανικό Τ.Ε. Χρήστο Γεωργαρά, ελέγχθηκε για την ακρίβεια της αποτύπωσης και θεωρήθηκε, στις 18.1.2007 από την Καραγεωργίου Άρτεμη, Αγρονόμο - Τοπογράφο Μηχανικό ΓΙΕ Δ΄ Υπάλληλο της Κτηματικής Υπηρεσίας Ζακύνθου. Η αποτύπωση έγινε ταχυμετρικά με ηλεκτρονικό όργανο σε εξάρτιση από το κρατικό τριγωνομετρικό δίκτυο και προβολή Ε.Γ.Σ.Α. ’87.

13. Τις φυσικές και λοιπές ενδείξεις, που επηρεάζουν το πλάτος του αιγιαλού και της παραλίας (αρθ.

9 παραγ. 1 του ν. 2971/2001), όπως αυτές αναλυτικά αναφέρονται στην παραπάνω έκθεση της αρμόδιας επιτροπής.

14. Τη σύμφωνη γνώμη του Γενικού Επιτελείου Ναυτικού, που διατυπώθηκε στο υπ' αριθμ. Φ.544.5/349/07/Σ.8625/17.4.2007, έγγραφο του, αποφασίζουμε:

Επικυρώνουμε την, από 25.1.2007 έκθεση, της κατά το άρθρο 3 του ν. 2971/2001 (ΦΕΚ 285/τ.Α΄/19.12.2001) «Αιγιαλός, παραλία και άλλες διατάξεις», αρμόδιας Επιτροπής για τον καθορισμό των ορίων αιγιαλού και παραλίας, καθώς και το από τον Ιανουάριο 2007, τοπογραφικό, υψομετρικό και κτηματολογικό διάγραμμα υπό κλίμακα 1:500, που έχει συνταχθεί από τον τοπογράφο μηχανικό Τ.Ε. Χρήστο Γεωργαρά, ελέγχθηκε για την ακρίβεια της αποτύπωσης και θεωρήθηκε, στις 18.1.2007 από την Καραγεωργίου Άρτεμη, Αγρονόμο - Τοπογράφο Μηχανικό ΠΕ Δ΄ Υπάλληλο της Κτηματικής Υπηρεσίας Ζακύνθου, επί του οποίου η παραπάνω επιτροπή καθόρισε με κόκκινη συνεχή πολυγωνική γραμμή, με στοιχεία (κορυφές πολυγωνικής) Α, Β, Γ, Δ, Ε, Ζ, Η, Θ, Ι, Κ, Λ, Μ, Ν, Ξ, Ο, Π, Ρ, Σ, Τ, Υ, Φ, Χ, Ψ, Ω, Α1, Β1, Γ1, Δ1, Ε1, Ζ1, Η1 και Θ1, της οποίας οι κορυφές καθορίζονται με συντεταγμένες του Κρατικού Δικτύου ΓΥΣ, τα όρια του Αιγιαλού στη περιοχή «Ξύγκια» του Δ.Δ. Ορθονιών, Δήμου Ελατίων Ν. Ζακύνθου και αναγράφονται σε πίνακα επί του διαγράμματος και της έκθεσης. Με κίτρινη συνεχή πολυγωνική γραμμή, οριζόμενη με τα στοιχεία (κορυφές πολυγωνικής) Α΄, Β΄, Γ΄, Δ΄, Ε΄, Ζ΄, Η΄ ,Θ΄, Γ΄, Κ΄, Λ΄, Μ΄, Ν΄, Ξ΄, Ο΄, Π΄, Ρ΄, Σ΄, Γ΄, Υ΄, Φ΄, Χ΄, Ψ΄, Ω΄, Α1΄ Β1΄ Γ1΄, Δ1΄ και Ε1, τα όρια της παραλίας στην ίδια περιοχή. Η οριογραμμή παραλίας απέχει από την οριογραμμή αιγιαλού σε σταθερή απόσταση 15,00 μέτρων και είναι παράλληλη σε αυτή, καθ' όλο το μήκος της, προκειμένου να εξυπηρετηθούν οι σκοποί της παραγράφου 2 του άρθρου 1 του Νόμου 2971/19.12.2001. Παλαιός αιγιαλός δεν υφίσταται. Εντός της ζώνης παραλίας δεν υπάρχουν κτίσματα.

Η παρούσα απόφαση μαζί με την έκθεση της Επιτροπής και το τοπογραφικό διάγραμμα, να δημοσιευθούν στην Εφημερίδα της Κυβερνήσεως.

Κέρκυρα, 25 Μαΐου 2007

Ο Γενικός Γραμματέας Περιφέρειας
ΣΩΤΗΡΙΟΣ Θ. ΒΟΣΔΟΥ

ΕΚΘΕΣΗ
ΕΠΙΤΡΟΠΗΣ ΚΑΘΟΡΙΣΜΟΥ ΤΩΝ ΟΡΙΩΝ ΤΟΥ ΑΙΓΙΑΛΟΥ
(ΑΡΘΡΟ 3 ν. 2971/19.12.2001)

Για τον καθορισμό των ορίων αιγιαλού και παραλίας στην περιοχή «Ξύγκια» του Δ.Δ. Ορθονιών, Δήμου Ελατίων, Νομού Ζακύνθου.

Στην Ζάκυνθο σήμερα 25 Ιανουαρίου 2007 και στα γραφεία της Κτηματικής Υπηρεσίας οι υπογεγραμμένοι:

1. Ζουρμπάνου Αγγελική, Προϊσταμένη της Κτηματικής Υπηρεσίας Ζακύνθου, ως Πρόεδρος.

2. Στάθης Ιωάννης Υποπλοίαρχος (ΛΣ), Λιμενάρχης Ζακύνθου.

3. Αβραμόπουλος Κων/νος, Πολιτικός Μηχανικός, Προϊστάμενος της ΤΥΔΚ Ζακύνθου, που αναπληρώνει την κωλυόμενη, Αγρονόμο - Τοπογράφο Μηχανικό, υπάλληλο της Κτηματικής Υπηρεσίας Ζακύνθου, που είναι τακτικό μέλος της επιτροπής.

4. Φαραού Μαριέττα Τοπογράφος Μηχανικός Προϊσταμένη της Δ/νσης Πολεοδομίας της Νομ. Αυ/τσης Ζακύνθου.

5. Γιαννακόπουλος Αλέκος Αρχιτέκτων Μηχανικός ΠΕ, της Δ/νσης Χοοροταξίας και Περιβάλλοντος της Γ.Γ. Περιφέρειας Ιόνιων Νησιών, που αναπληρώνει τον Διευθυντή της ίδιας υπηρεσίας που είναι τακτικό μέλος, αποτελούντες την επιτροπή καθορισμού των ορίων του αιγιαλού σύμφωνα με τις διατάξεις του άρθρου 3 του ν.2971/19.12.2001, μετά από πρόσκληση της προέδρου, μεταβήκαμε επί τόπου και πραγματοποιήσαμε αυτοψία στην περιοχή «Ξύγκια» του Δ.Δ. Ορθονιών, Δήμου Ελατίων, Νομού Ζακύνθου και έχοντας υπόψη:

Α. Την από 16.1.2007 αίτηση του Σπυρίδωνος Τσουκαλά του Διονυσίου, με την οποία ζητείται ο καθορισμός των ορίων Αιγιαλού στην περιοχή «Ξύγκια» του Δ.Δ. Ορθονιών, Δήμου Ελατίων, Νομού Ζακύνθου.

Β. Το από τον Ιανουάριο 2007, τοπογραφικό, υψομετρικό και κτηματολογικό διάγραμμα υπό κλίμακα 1:500, που έχει συνταχθεί από τον τοπογράφο μηχανικό Τ.Ε. Χρήστο Γεωργαρά, ελέγχθηκε για την ακρίβεια της αποτύπωσης και θεωρήθηκε, στις 18.1.2007 από την Καραγεωργίου Άρτεμη, Αγρονόμο - Τοπογράφο Μηχανικό ΠΕ Δ΄ Υπάλληλο της Κτηματικής Υπηρεσίας Ζακύνθου. Η αποτύπωση έγινε ταχυμετρικά με ηλεκτρονικό όργανο σε εξάρτιση από το κρατικό τριγωνομετρικό δίκτυο και προβολή Ε.Γ.Σ.Α. '87.

Γ. Το άρθρο 23 του ν. 1337/1983 και του π.δ. 12.3.1983 (ΦΕΚ 33 Α΄/14.3.1985) περί προστασίας των ακτών.

Δ. Τις διατάξεις του ν.2971/2001, όπως ψηφίστηκε, καθώς επίσης τη σχετική δικαστηριακή και διοικητική νομολογία.

Ε. Τα στοιχεία καθορισμού αιγιαλού και παραλίας που προβλέπονται από το άρθρο 9 του ν.2971/2001 και ειδικότερα:

1. Η γεωμορφολογία της περιοχής, χαράκτηρίζεται:

α. Από έδαφος βραχώδες, με μεγάλες υψομετρικές διαφορές από την θάλασσα χωρίς να υφίσταται αμμουδιά (εκτός από ένα μικρό τμήμα από κορυφή Α έως Δ της γραμμής αιγιαλού).

β. Βραχώδη πρανή με πολύ μεγάλες κλίσεις.

2. Της ακτής συνέχονται εκτάσεις ορεινές, με έδαφος βραχώδες που καταλαμβάνονται από άγρια βλάστηση ενώ η ευρύτερη περιοχή αποτελείται από ημιβραχώδες έδαφος και καλλιεργήσιμες εκτάσεις (χωράφια - ελιές). Η περιοχή αυτή είναι εκτός σχεδίου και εκτός ορίων. οικισμού με πολύ αραιή δόμηση και χρήση κυρίως γεωργική.

3. Το φυσικό όριο της βλάστησης συνίσταται από θαμνώδη φυσική βλάστηση (πουρνάρια σχίνα).

4. Τα μετεωρολογικά δεδομένα της περιοχής συμπίπτουν με τα αντίστοιχα της Ζακύνθου, (πηγή: Ε.Μ.Υ.). Από

τα οποία προκύπτει ότι προσβάλλεται από ανέμους με διεύθυνση Β, ΒΑ και Α.

5. Η μορφολογία του πυθμένα είναι βραχώδης αλλά ομαλή, με μεγάλη κλίση βυθού και μεγάλα βάθη κοντά στην ακτή.

6. Ο τομέας ανάπτυξης κυματισμού σε σχέση με το μέτωπο της ακτής επηρεάζεται από το μεγάλο ανάπτυγμα πελάγους. Ο μέγιστος κυματισμός σε σχέση με το μέτωπο της ακτής δεν ξεπερνά τα 2,5 μ.

7. Στην περιοχή δεν υπάρχουν τεχνικά έργα.

8. Δεν υπάρχουν εγκεκριμένες χωροταξικές κατευθύνσεις και χρήσεις γης που επηρεάζουν την παράκτια ζώνη.

9. Δεν υπάρχουν δημόσια κτήματα σε άμεση γειτνίαση με την παράκτια ζώνη.

10. Δεν υφίσταται κτηματολόγιο για την περιοχή.

11. Δεν υπάρχουν ευπαθή οικοσυστήματα και η περιοχή δεν είναι προστατευόμενη.

Συνεκτιμώντας τα παραπάνω, που αφορούν τις τοπικές φυσικές και λοιπές ενδείξεις, που επηρεάζουν το πλάτος και τη θέση του αιγιαλού και παραλίας, καθώς και τα στοιχεία της επιτόπου αυτοψίας που πραγματοποιήσαμε, αποφασίζουμε:

Καθορίζουμε πάνω στο παραπάνω τοπογραφικό διάγραμμα, τις οριογραμμές του αιγιαλού και της παραλίας στην περιοχή «Ξύγκια» του Δ.Δ. Ορθονιών, Δήμου Ελατιών, Νομού Ζακύνθου ως εξής:

Α) Την οριογραμμή του αιγιαλού με κόκκινη συνεχή πολυγωνική γραμμή, οριζόμενη με τα στοιχεία (κορυφές πολυγωνικής) Α, Β, Γ, Δ, Ε, Ζ, Η ,Θ, Ι, Κ, Λ, Μ, Ν, Ξ, Ο, Π, Ρ, Σ, Τ, Υ, Φ, Χ, Ψ, Ω. Α1, Β1, Γ1, Δ1, Ε1, Ζ1, Η1 και Θ1, των οποίων οι κορυφές εξασφαλίζονται από το κρατικό τριγωνομετρικό δίκτυο, με συντεταγμένες σε προβολή ΕΓΣΑ '87, αναγράφονται σε πίνακα επί του διαγράμματος και έχουν ως εξής:

Πίνακας Συντεταγμένων Κορυφών Αιγιαλού

ΚΟΡΥΦΕΣ	Χ	Υ	ΚΟΡΥΦΕΣ	Χ	Υ
Α	212613.181	4195909.329	Ι	212744.512	4195962.378
Β	212623.794	4195887.534	Κ	212753.204	4195936.365
Γ	212632.632	4195876.273	Λ	212763.179	4195930.276
Δ	212656.071	4195873.501	Μ	212768.945	4195917.941
Ε	212668.283	4195899.269	Ν	212757.395	4195894.918
Ζ	212689.080	4195927.865	Ξ	212762.500	4195886.991
Η	212729.792	4195964.175	Ο	212779.883	4195889.816
Θ	212738.528	4195967.255	Π	212787.895	4195882.780
Ρ	212797.878	4195885.832	Α1	212732.783	4195648.136
Σ	212804.416	4195880.115	Β1	212780.984	4195576.063
Τ	212808.778	4195854.056	Γ1	212793.513	4195533.760
Υ	212814.288	4195832.440	Δ1	212828.545	4195496.809
φ	212812.479	4195782.566	Ε1	212840.693	4195492.517
χ	212793.725	4195772.799	Ζ1	212857.402	4195496.758
ψ	212762.839	4195729.206	Η1	212871.432	4195492.797
Ω	212729.014	4195666.420	Θ1	212883.823	4195478.759

Β) Την οριογραμμή της παραλίας, με κίτρινη συνεχή πολυγωνική γραμμή οριζόμενη από τα στοιχεία (κορυφές πολυγωνικής) Α΄, Β΄, Γ΄, Δ΄, Ε΄, Ζ΄, Η΄, Θ΄, Γ΄, Κ΄, Λ΄, Μ΄, Ν΄, Ξ΄, Ο΄, Π΄, Ρ΄, Σ΄, Τ΄, Υ΄, Φ΄, Χ΄, Ψ΄, Ω΄ Α1΄ Β1΄, Γ1΄, Δ1΄ και Ε1΄, προκειμένου να εξυπηρετηθούν οι σκοποί της παραγράφου 2 του άρθρου 1 του Νόμου 2971/2001. Η οριογραμμή παραλίας απέχει από την οριογραμμή αιγιαλού σε σταθερή απόσταση 15,00 μέτρων και είναι παράλληλος σε αυτή καθ' όλο το μήκος της.

Αποφαινόμαστε ότι δεν υφίσταται παλαιός αιγιαλός.


Εντός της ζώνης παραλίας δεν υπάρχουν κτίσματα.

Ο καθορισμός των ανωτέρω οριογραμμών γίνεται για πρώτη φορά.

Γραμματέας της επιτροπής είναι ο Παπαδάτος Χαράλαμπος εφοριακός κτηματικός υπάλληλος ΠΕ Β΄, της Κτηματικής Υπηρεσίας Ζακύνθου.


Αφού συντάχθηκε το παρόν υπογράφεται από την επιτροπή/ως ακολούθως:

Η Πρόεδρος	Τα Μέλη
ΑΓΓΕΛΙΚΗ ΖΟΥΡΜΠΑΝΟΥ	ΙΩΑΝΝΗΣ ΣΤΑΘΗΣ
	ΚΩΝ/ΝΟΣ ΑΒΡΑΜΟΠΟΥΛΟΣ
Ο Γραμματέας	ΑΛΕΚΟΣ ΓΙΑΝΝΟΠΟΥΛΟΣ
ΧΑΡ. Ν. ΠΑΠΑΔΑΤΟΣ	ΜΑΡΙΕΤΤΑ Δ. ΦΑΡΑΟΥ

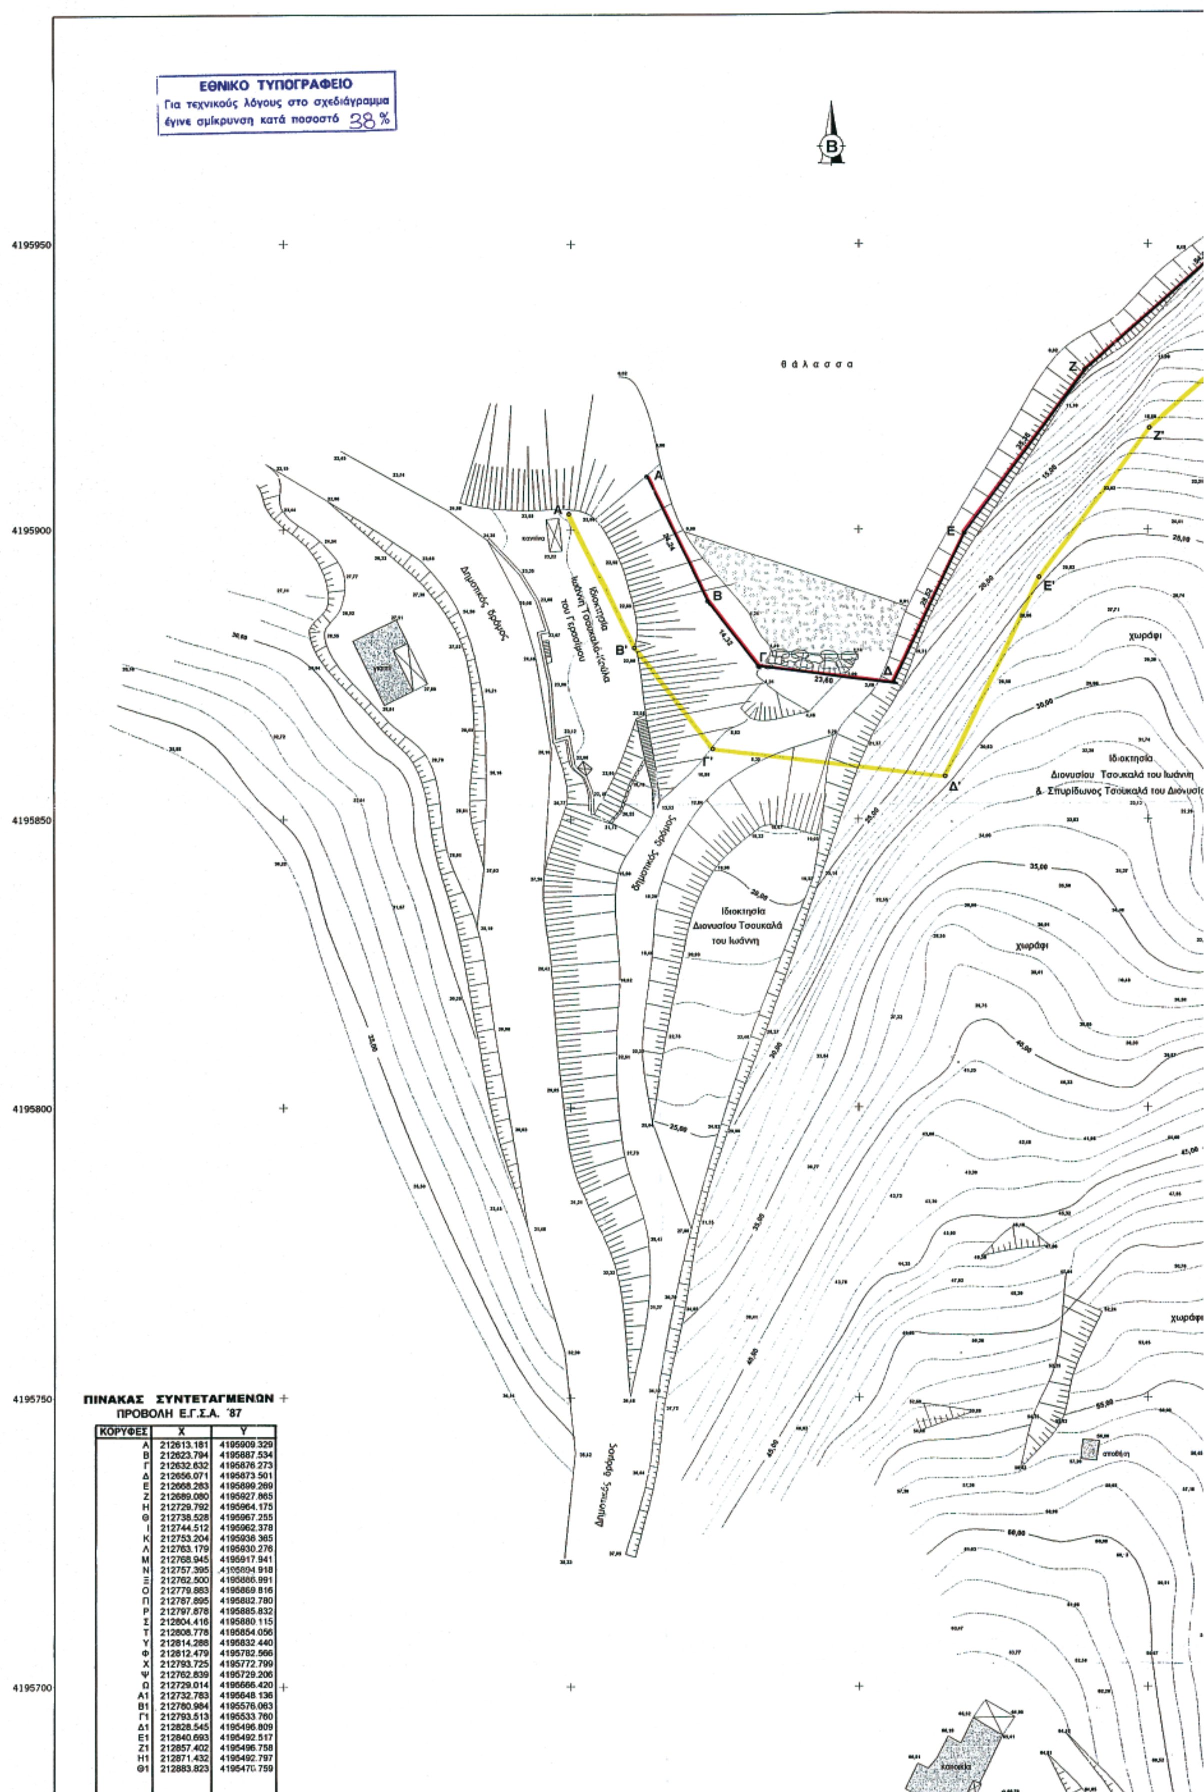

ΠΙΝΑΚΑΣ ΣΥΝΤΕΤΑΓΜΕΝΩΝ
ΠΡΟΒΟΛΗ Ε.Γ.Σ.Α. '87

ΚΟΡΥΦΕΣ	X	Y
Α	212613.181	4195909.329
Β	212623.794	4195887.534
Γ	212632.632	4195876.273
Δ	212656.071	4195873.501
Ε	212668.283	4195899.269
Ζ	212689.080	4195927.865
Η	212729.792	4195964.175
Θ	212738.528	4195967.255
Ι	212744.512	4195962.378
Κ	212753.204	4195938.365
Λ	212763.179	4195930.276
Μ	212768.945	4195917.941
Ν	212757.395	4195894.918
Ξ	212762.500	4195886.991
Ο	212779.883	4195869.816
Π	212787.895	4195882.780
Ρ	212797.878	4195885.832
Σ	212804.416	4195880.115
Τ	212808.778	4195854.056
Υ	212814.288	4195832.440
Φ	212812.479	4195782.566
Χ	212793.725	4195772.799
Ψ	212762.839	4195729.206
Ω	212729.014	4195666.420
Α1	212732.783	4195648.136
Β1	212780.984	4195576.063
Γ1	212793.513	4195533.760
Δ1	212828.545	4195496.809
Ε1	212840.693	4195492.517
Ζ1	212857.402	4195496.758
Η1	212871.432	4195492.797
Θ1	212883.823	4195470.759

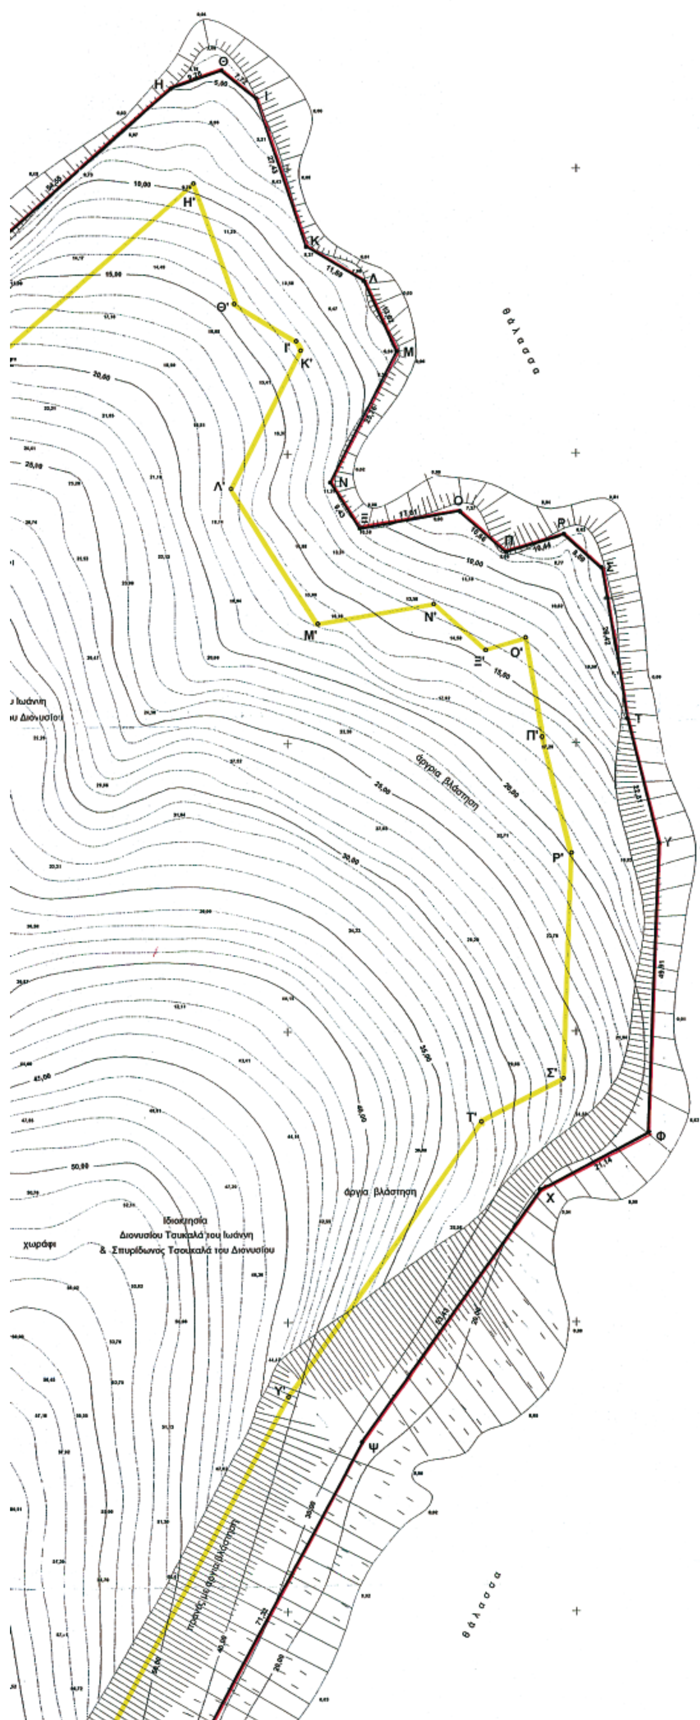

ΤΟΠΟΓΡΑΦΙΚΟ ΔΙΑΓΡΑΜΜΑ

ΚΑΘΟΡΙΣΜΟΥ ΟΡΙΩΝ ΑΙΓΙΑΛΟΥ & ΠΑΡΑΛΙΑΣ

ΠΕΡΙΟΧΗ : ΞΥΓΚΙΑ
ΔΗΜΟΤΙΚΟ ΔΙΑΜΕΡΙΣΜΑ : ΟΡΘΟΝΙΩΝ
ΔΗΜΟΣ : ΕΛΑΤΙΩΝ
ΑΡΜΟΔΙΑ ΟΙΚ. ΕΦΟΡΙΑ : ΖΑΚΥΝΘΟΥ
ΝΟΜΑΡΧΙΑ : ΖΑΚΥΝΘΟΥ

ΕΝΔΙΑΦΕΡΟΜΕΝΟΙ : ΔΙΟΝΥΣΙΟΣ ΙΩΑΝ. ΤΣΟΥΚΑΛΑΣ
ΣΠΥΡΙΔΩΝ ΔΙΟΝ. ΤΣΟΥΚΑΛΑΣ
ΙΩΑΝΝΗΣ ΓΕΡΑΣ. ΤΣΟΥΚΑΛΑΣ-ΚΟΥΛΑΣ

ΤΡΙΓΩΝΟΜΕΤΡΙΚΗ ΕΞΑΡΤΗΣΗ ΑΠΟ ΤΟ ΚΡΑΤΙΚΟ ΤΡΙΓΩΝΟΜΕΤΡΙΚΟ ΔΙΚΤΥΟ

ΜΕΘΟΔΟΣ ΕΞΑΡΤΗΣΗΣ ΜΕ **GPS** (L1) Topcon
ΤΥΠΟΣ : Legacy – H GD Antena : Legant G
Ακρίβεια εξάρτησης : 5 mm + 1,5 ppm

ΠΡΟΒΟΛΗ : Ε.Γ.Σ.Α. ΄87

Κ.Φ.Χ. 1:100000 ΚΥΛΛΗΝΗ - ΖΑΚΥΝΘΟΣ (φ = 37° 45΄ λ =-02° 45΄)
ΜΕΘΟΔΟΣ ΑΠΟΤΥΠΩΣΗΣ : ΤΑΧΥΜΕΤΡΙΚΗ ΜΕ ΗΛΕΚΤΡΟΝΙΚΟ ΟΡΓΑΝΟ

ΚΛΙΜΑΚΑ 1:500

ΧΡΟΝΟΛΟΓΙΑ ΑΠΟΤΥΠΩΣΗΣ : ΙΑΝΟΥΑΡΙΟΣ 2007


Ο ΣΥΝΤΑΞΑΣ ΜΗΧΑΝΙΚΟΣ



ΠΕΡΙΦΕΡΕΙΑ ΙΟΝΙΩΝ ΝΗΣΙΩΝ
Δ/ΝΣΗ ΠΕΡΙΒ/ΝΤΟΣ & ΧΩΡΟΤΑΞΙΑΣ
Συνοδεύει την 7308/25-5-07
Απόφαση Γεν. Γραμματέα Π.Ι.Ν.
Κέρκυρα 29-5-07
Ο Δ/ντής ΠΕΧΩ

Ιωάννης Χαλμούκης
Μηχανικός ΠΕ/Α΄

ΧΡΗΣΤΟΣ ΗΛ. ΓΕΩΡΓΑΡΑΣ
ΤΟΠΟΓΡΑΦΟΣ ΜΗΧΑΝΙΚΟΣ Τ.Ε.
ΠΤΥΧΙΟΥΧΟΣ ΤΕΙ ΑΘΗΝΑΣ
ΜΕΛΟΣ Ε.Ε.ΤΕ.Μ. ΑΡ. ΜΗΤΡΩΟΥ Δ. 12782
ΙΘΑΚΗΣΙΟΥ 2 ΖΑΚΥΝΘΟΣ ΤΗΛ.2695045976
ΑΦΜ 042800515 ΔΟΥ ΖΑΚΥΝΘΟΥ

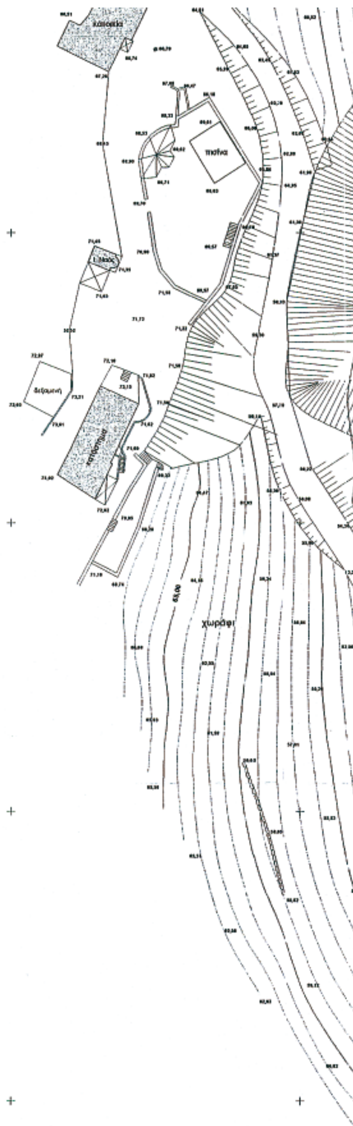

Ελέγχθηκε επί τόπου ως προς την ακρίβεια αποτύπωσης

Ζάκυνθος 18-1-2007

Ο Αρμόδιος Μηχ/κος,



ΑΡΤΕΜΙΣ Δ. ΚΑΡΑΓΕΩΡΓΙΟΥ
ΑΓΡ. ΤΟΠΟΓΡΑΦΟΣ ΜΗΧΑΝΙΚΟΣ
Π.Ε.Δ'

ΥΠΟΜΝΗΜΑ ΕΠΙΤΡΟΠΗΣ

1. Το παρόν τοπογραφικό διάγραμμα συνοδεύει την από 25-1-2007 έκθεση της επιτροπής καθορισμού ορίων Αιγιαλού και Παραλίας.
2. Καθορίζει την οριογραμμή Αιγιαλού με κόκκινη συνεχή πολυγωνική γραμμή με τα στοιχεία Α-Β-Γ-Δ-Ε-Ζ-Η-Θ-Ι-Κ-Λ-Μ-Ν-Ξ-Ο-Π-Ρ-Σ-Τ-Υ-Φ-Χ-Ψ-Ω-Α1-Β1-Γ1-Δ1-Ε1-Ζ1-Η1-Θ1 των οποίων οι συντεταγμένες σε προβολή Ε.Γ.Σ.Α. '87 αναγράφονται σε πίνακα επί του διαγράμματος.
3. Καθορίζει την οριογραμμή Παραλίας με κίτρινη συνεχή πολυγωνική γραμμή με τα στοιχεία Α΄-Β΄-Γ΄-Δ΄-Ε΄-Ζ΄-Η΄-Θ΄-Ι΄-Κ΄-Λ΄-Μ΄-Ν΄-Ξ΄-Ο΄-Π΄-Ρ΄-Σ΄-Τ΄-Υ΄-Φ΄-Χ΄-Ψ΄-Ω΄-Α1΄-Β1΄-Γ1΄-Δ1΄-Ε1΄ σε απόσταση 15,00 μ από την οριογραμμή Αιγιαλού.

Η πρόεδρος

Ζωογιάννου Αγγελική
Προϊσταμένη
Κτηματικής Υπηρεσίας
Εφοριακός ΔΕΑ


Τα μέλη

1) ΥΠΟΠΛΟΙΑΡΧΟΣ Λ.Σ.
ΣΤΑΘΗΣ Ιωάννης


2) ΚΩΝ/ΝΟΣ ΑΒΡΑΜΟΠΟΥΛΟΣ
ΠΟΛ. ΜΗΧΑΝΙΚΟΣ

3) Αλέκος
ΠΕ Αρχιτεκτων Μηχ/κος

4)

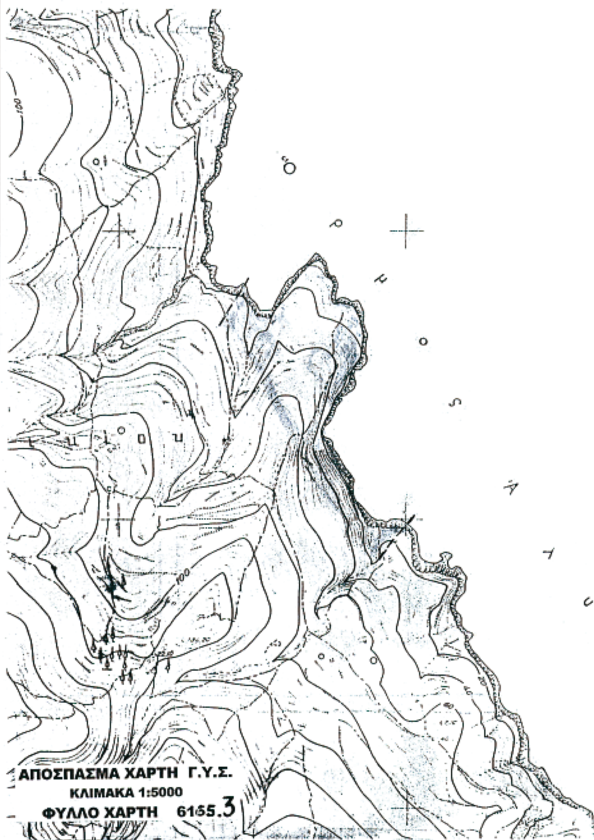

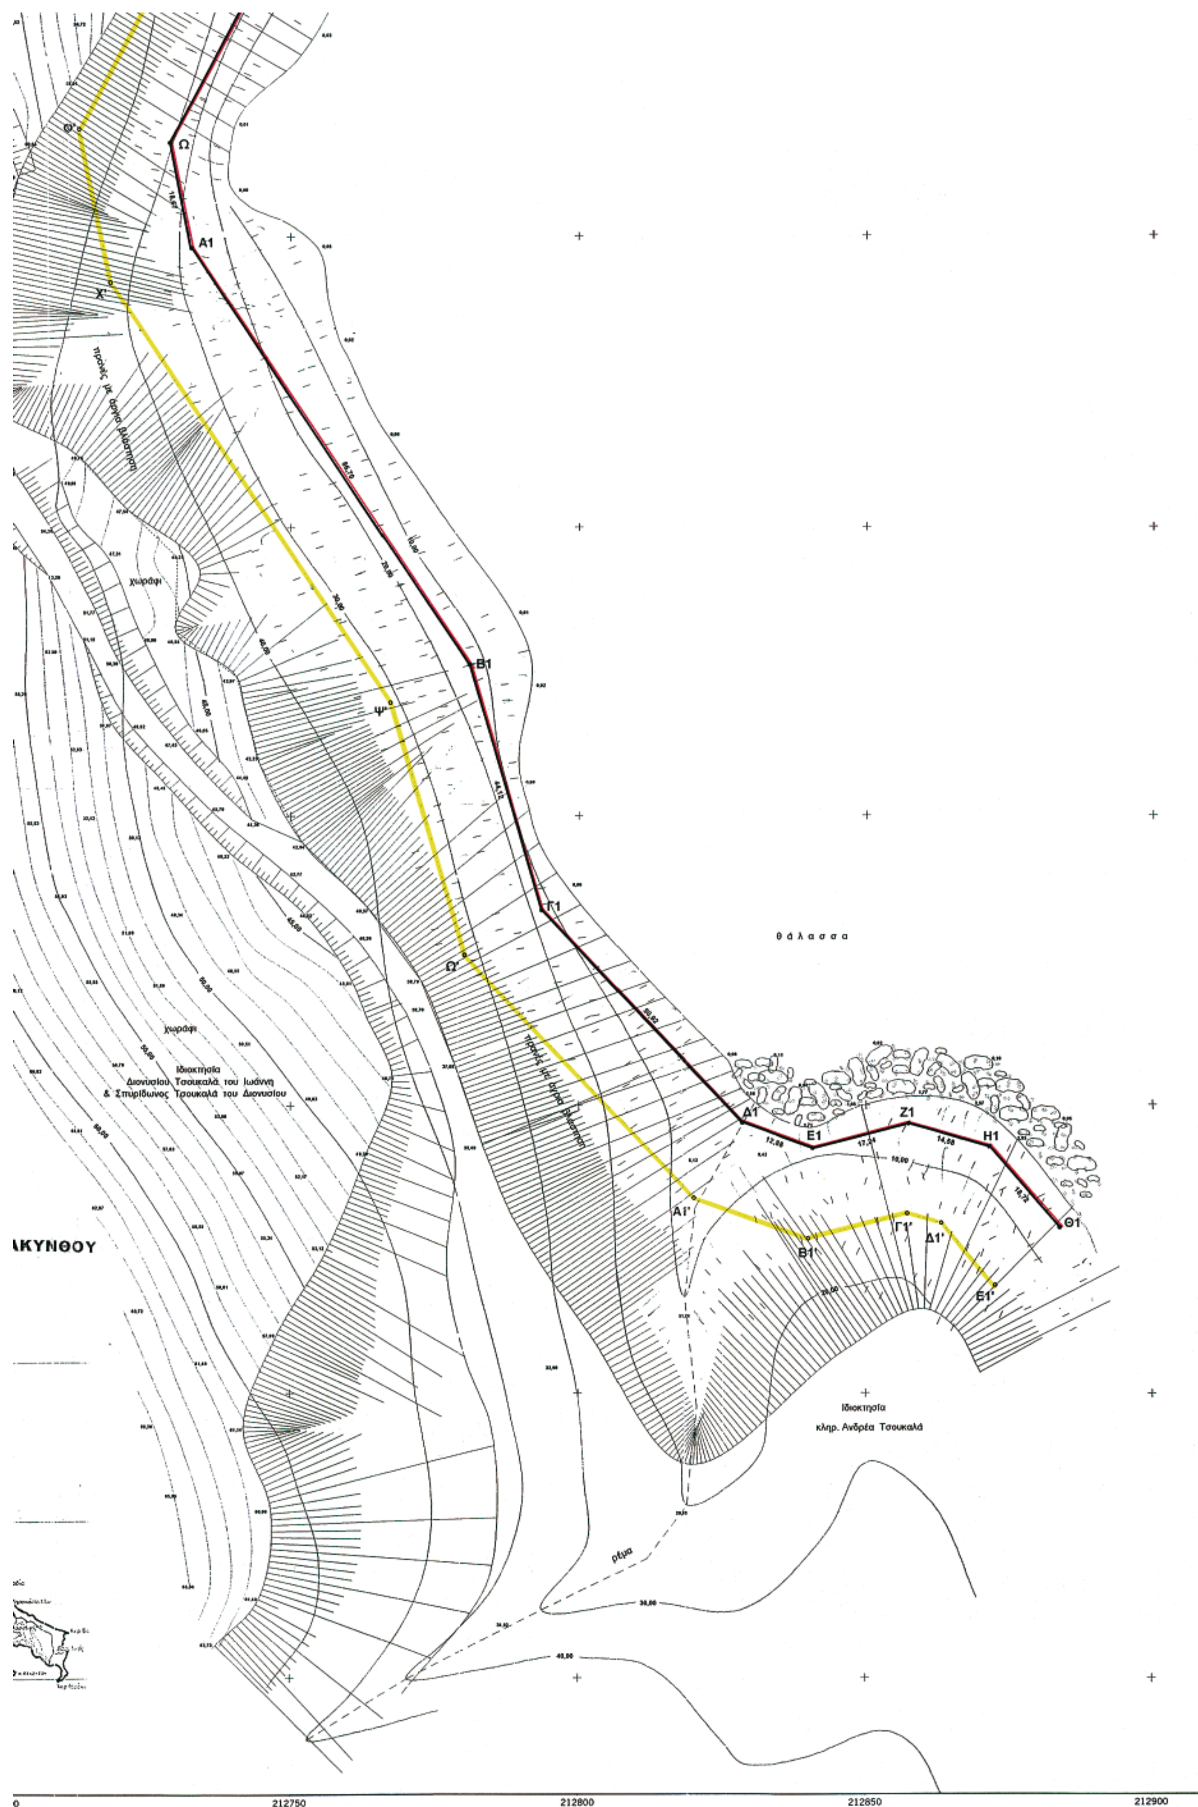


Φ'
Ω
A1
X'
πρανές με άγρια βλάστηση
χωράφι
B1
Ψ'
Γ1
Ω'
θάλασσα
χωράφι
Ιδιοκτησία
Διονυσίου Τσουκαλά του Ιωάννη
& Σπυρίδωνος Τσουκαλά του Διονυσίου
πρανές με άγρια βλάστηση
Δ1
E1
Z1
H1
Θ1
A1'
B1'
Γ1'
Δ1'
E1'
ΑΚΥΝΘΟΥ
Ιδιοκτησία
κληρ. Ανδρέα Τσουκαλά
ρέμα
212750
212800
212850
212900

ΕΘΝΙΚΟ ΤΥΠΟΓΡΑΦΕΙΟ

ΕΦΗΜΕΡΙΣ ΤΗΣ ΚΥΒΕΡΝΗΣΕΩΣ

ΠΕΡΙΦΕΡΕΙΑΚΑ ΓΡΑΦΕΙΑ ΠΩΛΗΣΗΣ Φ.Ε.Κ.

ΘΕΣΣΑΛΟΝΙΚΗ - Βασ. Όλγας 227 **23104 23956**
ΠΕΙΡΑΙΑΣ - Ευριπίδου 63 **210 4135228**
ΠΑΤΡΑ - Κορίνθου 327 **2610 638109**
ΙΩΑΝΝΙΝΑ - Διοικητήριο **26510 87215**
ΚΟΜΟΤΗΝΗ - Δημοκρατίας 1 **25310 22858**
ΛΑΡΙΣΑ - Διοικητήριο **2410 597449**
ΚΕΡΚΥΡΑ - Σαμαρά 13 **26610 89122**
ΗΡΑΚΛΕΙΟ - Πεδιάδος 2 **2810 300781**
ΜΥΤΙΛΗΝΗ - Πλ. Κωνσταντινουπόλεως 1 **22510 46654**

ΤΙΜΗ ΠΩΛΗΣΗΣ ΦΥΛΛΩΝ ΤΗΣ ΕΦΗΜΕΡΙΔΟΣ ΤΗΣ ΚΥΒΕΡΝΗΣΕΩΣ

Σε έντυπη μορφή

- Για τα Φ.Ε.Κ. από 1 μέχρι 16 σελίδες σε 1 €, προσαυξανόμενη κατά 0,20 € για κάθε επιπλέον οκτασέλιδο ή μέρος αυτού.
- Για τα φωτοαντίγραφα Φ.Ε.Κ. σε 0,15 € ανά σελίδα.

Σε μορφή DVD/CD

Τεύχος	Ετήσια έκδοση	Τριμηνιαία έκδοση	Μηνιαία έκδοση
Α΄	150 €	40 €	15 €
Β΄	300 €	80 €	30 €
Γ΄	50 €	-	-
Υ.Ο.Δ.Δ.	50 €	-	-
Δ΄	110 €	30 €	-
Α.Α.Π.	110 €	30 €	-
Ε.Β.Ι.	100 €	-	-
Α.Ε.Δ.	5 €	-	-
Δ.Δ.Σ.	200 €	-	20 €
Α.Ε. - Ε.Π.Ε. και Γ.Ε.Μ.Η.	-	-	100 €

- Η τιμή πώλησης μεμονωμένων Φ.Ε.Κ. σε μορφή cd-rom από εκείνα που διατίθενται σε ψηφιακή μορφή και μέχρι 100 σελίδες, σε 5 € προσαυξανόμενη κατά 1 € ανά 50 σελίδες.
- Η τιμή πώλησης σε μορφή cd-rom/dvd, δημοσιευμάτων μιας εταιρείας στο τεύχος Α.Ε.-Ε.Π.Ε. και Γ.Ε.Μ.Η. σε 5 € ανά έτος.

ΠΑΡΑΓΓΕΛΙΑ ΚΑΙ ΑΠΟΣΤΟΛΗ Φ.Ε.Κ.: Τηλεφωνικά: 210 4071010 - fax: 210 4071010 - internet: http://www.et.gr

ΕΤΗΣΙΕΣ ΣΥΝΔΡΟΜΕΣ Φ.Ε.Κ.

Τεύχος	Έντυπη μορφή	Ψηφιακή Μορφή
Α΄	225 €	190 €
Β΄	320 €	225 €
Γ΄	65 €	Δωρεάν
Υ.Ο.Δ.Δ.	65 €	Δωρεάν
Δ΄	160 €	80 €
Α.Α.Π.	160 €	80 €
Ε.Β.Ι.	65 €	33 €
Α.Ε.Δ.	10 €	Δωρεάν
Α.Ε. - Ε.Π.Ε. και Γ.Ε.Μ.Η.	2.250 €	645 €
Δ.Δ.Σ.	225 €	95 €
Α.Σ.Ε.Π.	70€	Δωρεάν
Ο.Π.Κ.	-	Δωρεάν
Α΄+ Β΄+ Δ΄ + Α.Α.Π.	-	450 €

- Το τεύχος Α.Σ.Ε.Π. (έντυπη μορφή) θα αποστέλλεται σε συνδρομητές ταχυδρομικά, με την επιβάρυνση των 70 €, ποσό το οποίο αφορά τα ταχυδρομικά έξοδα.
- Για την παροχή πρόσβασης μέσω διαδικτύου σε Φ.Ε.Κ. προηγουμένων ετών και συγκεκριμένα στα τεύχη: **α)** Α, Β, Δ, Α.Α.Π., Ε.Β.Ι. και Δ.Δ.Σ., η τιμή προσαυξάνεται, πέραν του ποσού της ετήσιας συνδρομής του 2007, κατά 40 € ανά έτος και ανά τεύχος και **β)** για το τεύχος Α.Ε.-Ε.Π.Ε. & Γ.Ε.Μ.Η., κατά 60 € ανά έτος παλαιότητας.

* Η καταβολή γίνεται σε όλες τις Δημόσιες Οικονομικές Υπηρεσίες (Δ.Ο.Υ.). Το πρωτότυπο διπλότυπο (έγγραφο αριθμ. πρωτ. 9067/28.2.2005 2η Υπηρεσία Επιτρόπου Ελεγκτικού Συνεδρίου) με φροντίδα των ενδιαφερομένων, πρέπει να αποστέλλεται ή να κατατίθεται στο Εθνικό Τυπογραφείο (Καποδιστρίου 34, Τ.Κ. 104 32 Αθήνα).

* Σημειώνεται ότι φωτοαντίγραφα διπλοτύπων, ταχυδρομικές Επιταγές για την εξόφληση της συνδρομής, δεν γίνονται δεκτά και θα επιστρέφονται.

* Οι οργανισμοί τοπικής αυτοδιοίκησης, τα νομικά πρόσωπα δημοσίου δικαίου, τα μέλη της Ένωσης Ιδιοκτητών Ημερησίου Τύπου Αθηνών και Επαρχίας, οι τηλεοπτικοί και ραδιοφωνικοί σταθμοί, η Ε.Σ.Η.Ε.Α., τα τριτοβάθμια συνδικαλιστικά Όργανα και οι τριτοβάθμιες επαγγελματικές ενώσεις δικαιούνται έκπτωσης πενήντα τοις εκατό (50%) επί της ετήσιας συνδρομής (τρέχον έτος + παλαιότητα).

* Το ποσό υπέρ Τ.Α.Π.Ε.Τ. [5% επί του ποσού συνδρομής (τρέχον έτος + παλαιότητα)], καταβάλλεται ολόκληρο (Κ.Α.Ε. 3512) και υπολογίζεται πριν την έκπτωση.

* Στην Ταχυδρομική συνδρομή του τεύχους Α.Σ.Ε.Π. δεν γίνεται έκπτωση.

Πληροφορίες για δημοσιεύματα που καταχωρούνται στα Φ.Ε.Κ. στο τηλ.: 210 5279000.
Φωτοαντίγραφα παλαιών Φ.Ε.Κ.: Μάρνη 8 τηλ.: 210 8220885, 210 8222924, 210 5279050.
Οι πολίτες έχουν τη δυνατότητα ελεύθερης ανάγνωσης των δημοσιευμάτων που καταχωρούνται σε όλα τα τεύχη της Εφημερίδας της Κυβερνήσεως πλην εκείνων που καταχωρούνται στο τεύχος Α.Ε.-Ε.Π.Ε και Γ.Ε.Μ.Η., από την ιστοσελίδα του Εθνικού Τυπογραφείου (www.et.gr).

Οι υπηρεσίες εξυπηρέτησης πολιτών λειτουργούν καθημερινά από 08:00 μέχρι 13:00



ΑΠΟ ΤΟ ΕΘΝΙΚΟ ΤΥΠΟΓΡΑΦΕΙΟ
ΚΑΠΟΔΙΣΤΡΙΟΥ 34 * ΑΘΗΝΑ 104 32 * ΤΗΛ. 210 52 79 000 * FAX 210 52 21 004
ΗΛΕΚΤΡΟΝΙΚΗ ΔΙΕΥΘΥΝΣΗ: http://www.et.gr – e-mail: webmaster.et@et.gr